
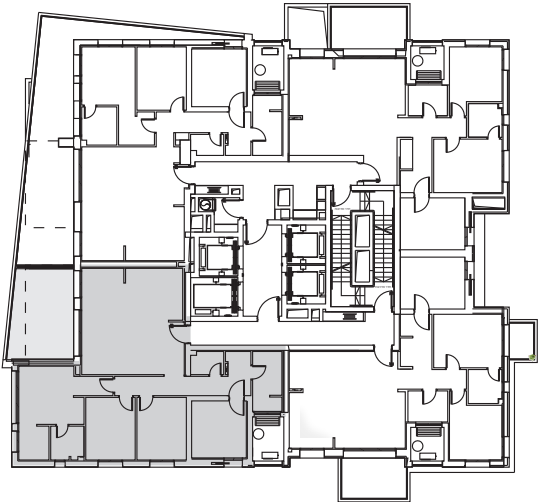
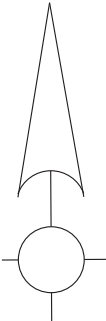


דירת 5 חדרים  
טיפוס I

מס' דירה	קומה
78	קומה 19
114	קומה 28

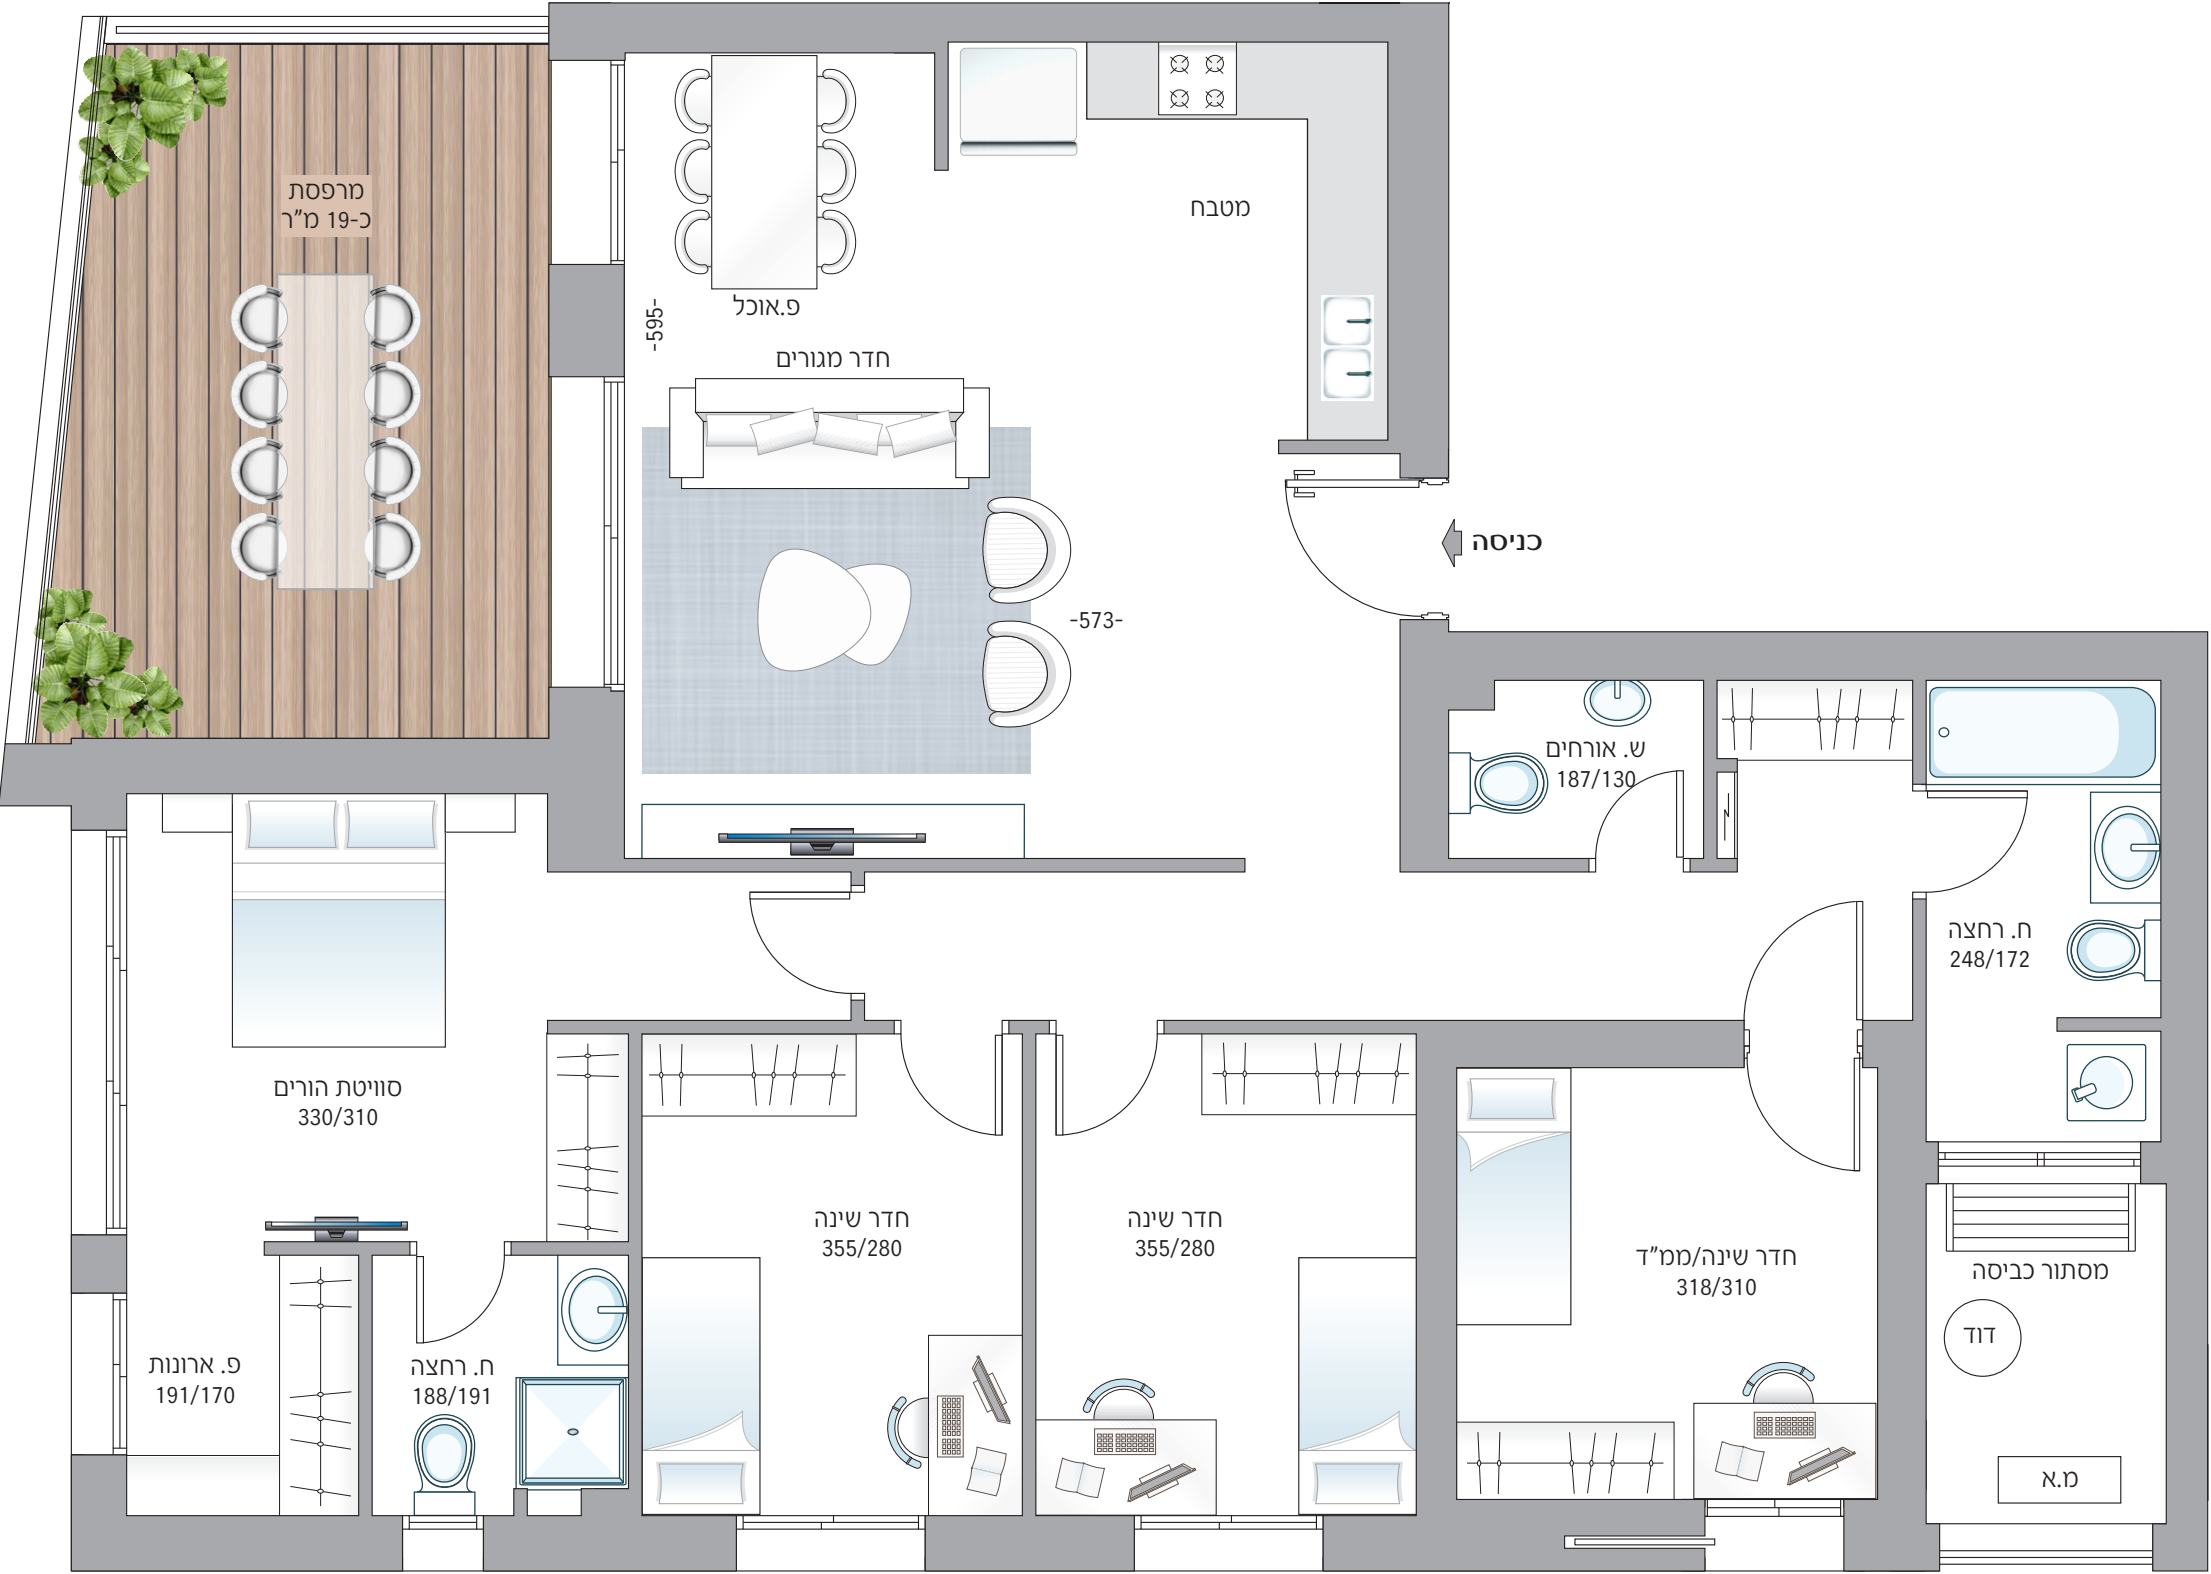

התוכניות והפרטים בדף זה להמחשה ולמסירת מידע בלבד , ואינם מהווים כל התחייבות החברה . את החברה מחייב ההסכם והמפרט הטכני , לפי חוק המכר שעליו יחתמו החברה והרוכשים .