


דגם 7 חדרים

שטח מרש: כ- 243 מ"ר
שטח בנוי: כ- 205.5 מ"ר

קובת קרקע

קובה א'

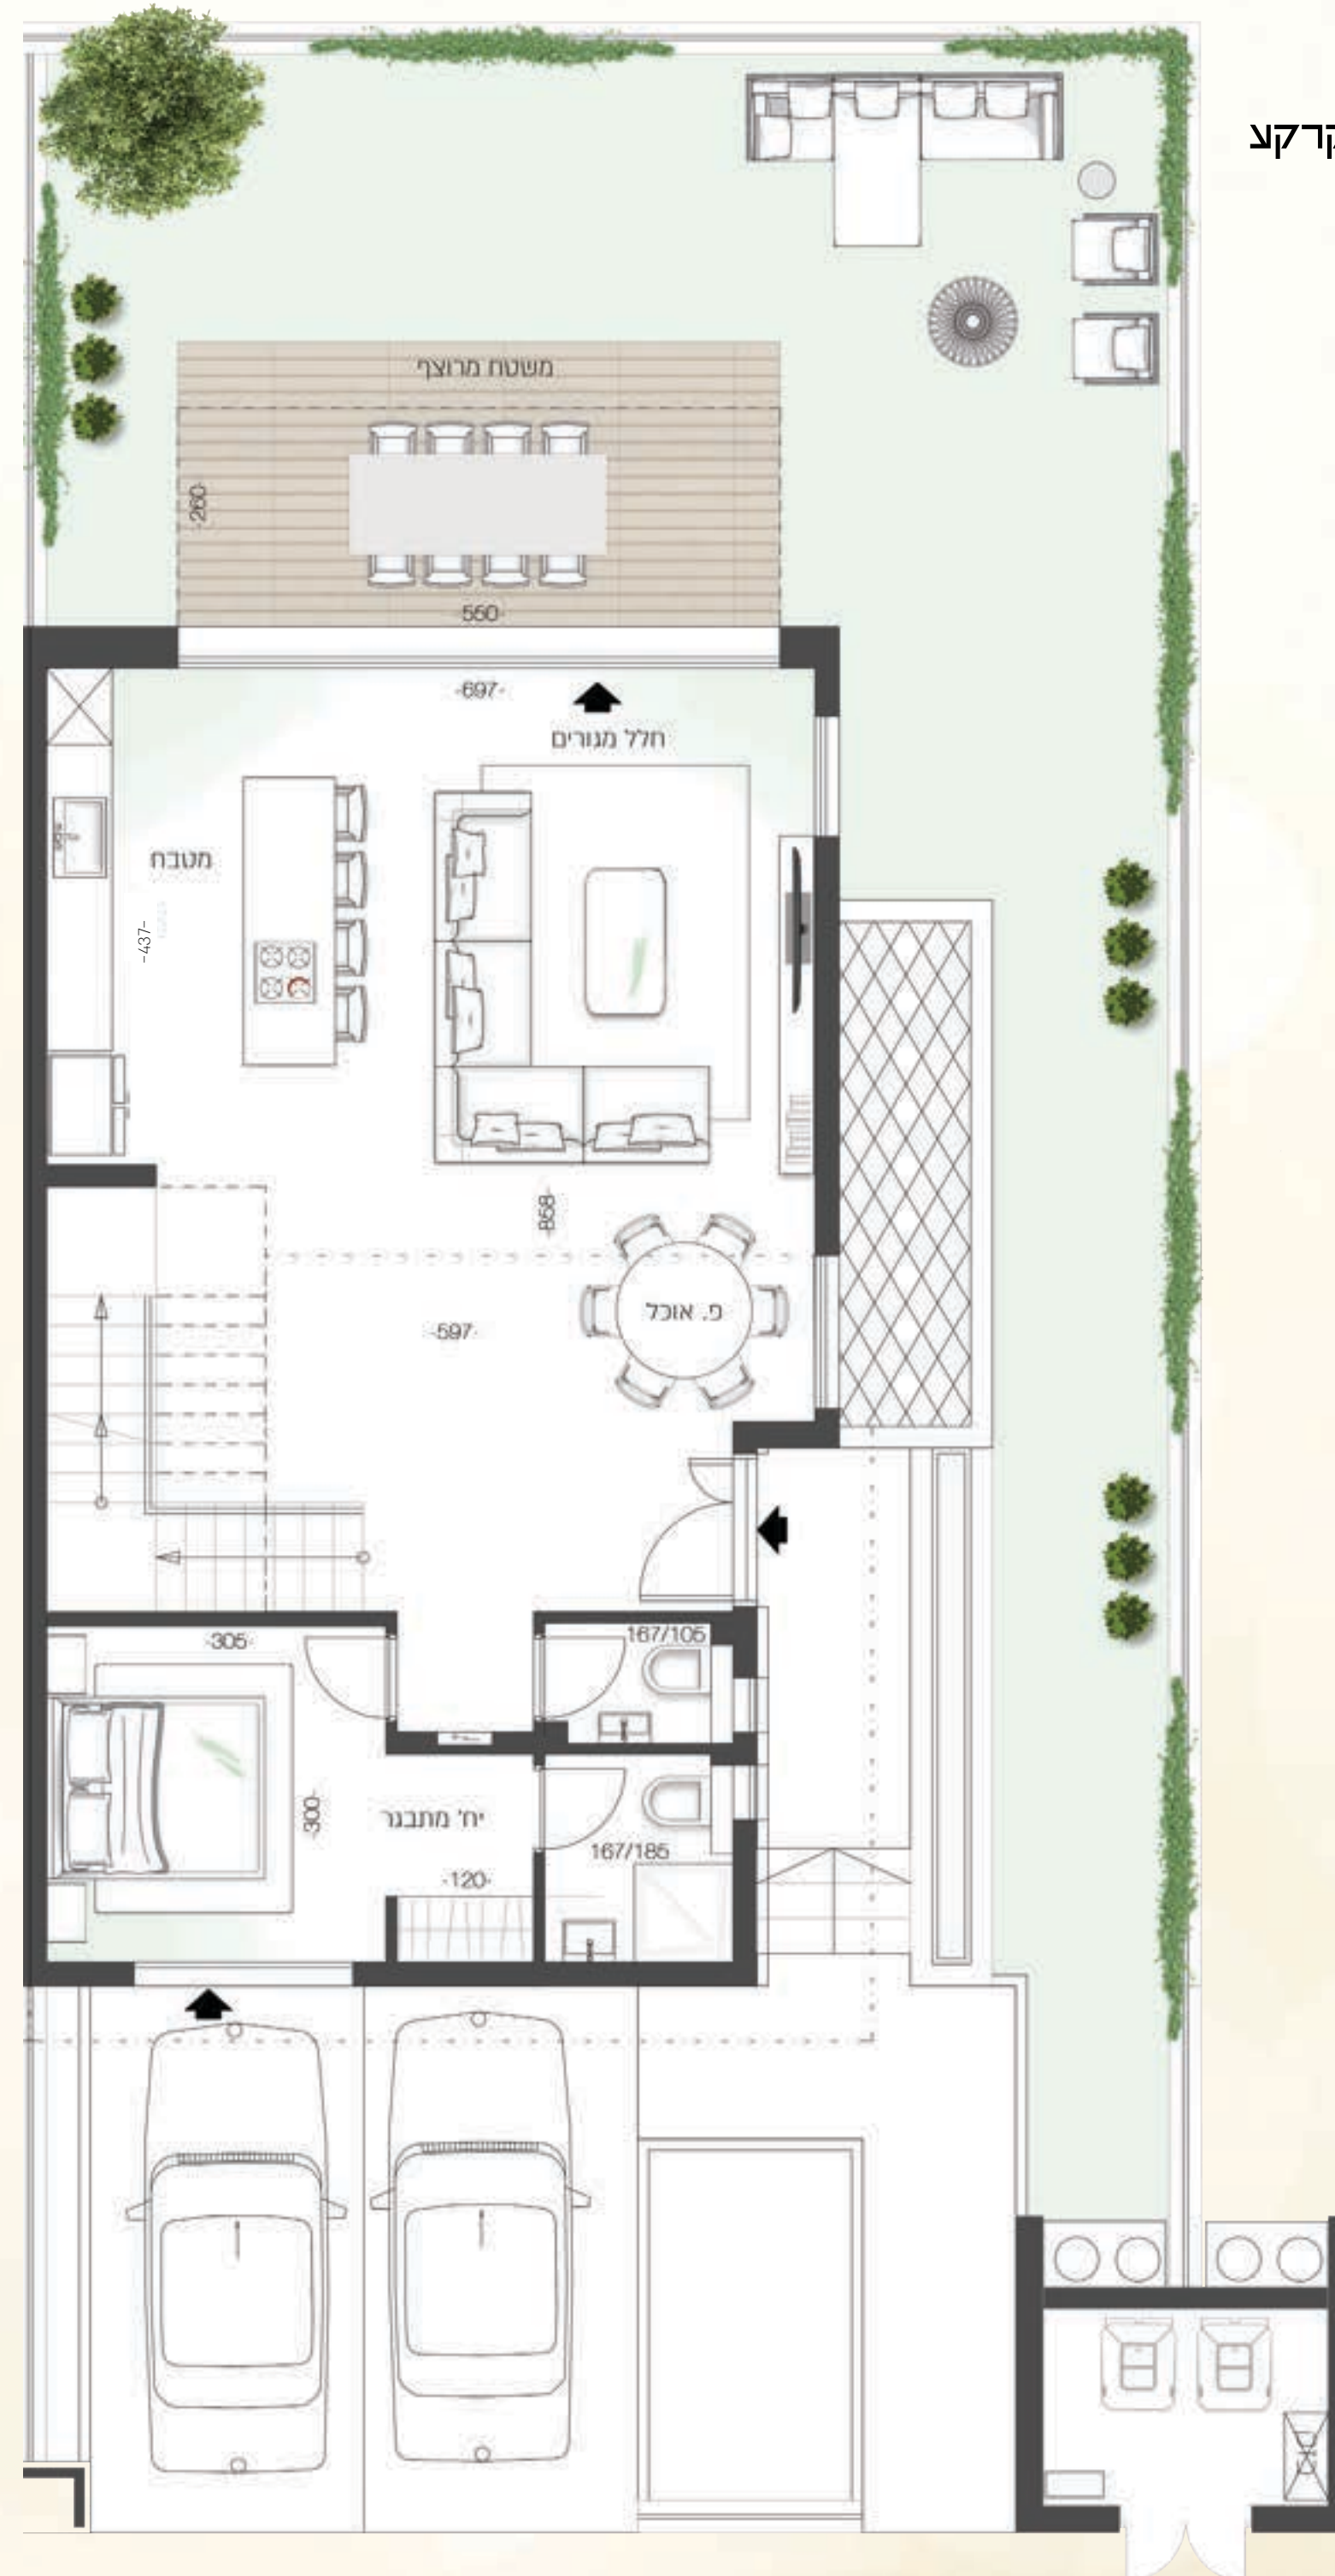

קובת מרתף

